



PRAHA 4 - HODKOVIČKY



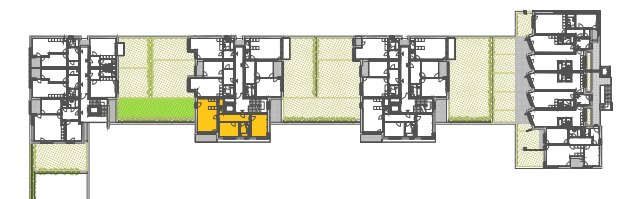


SCHÉMA PODLAŽÍ 1.NP

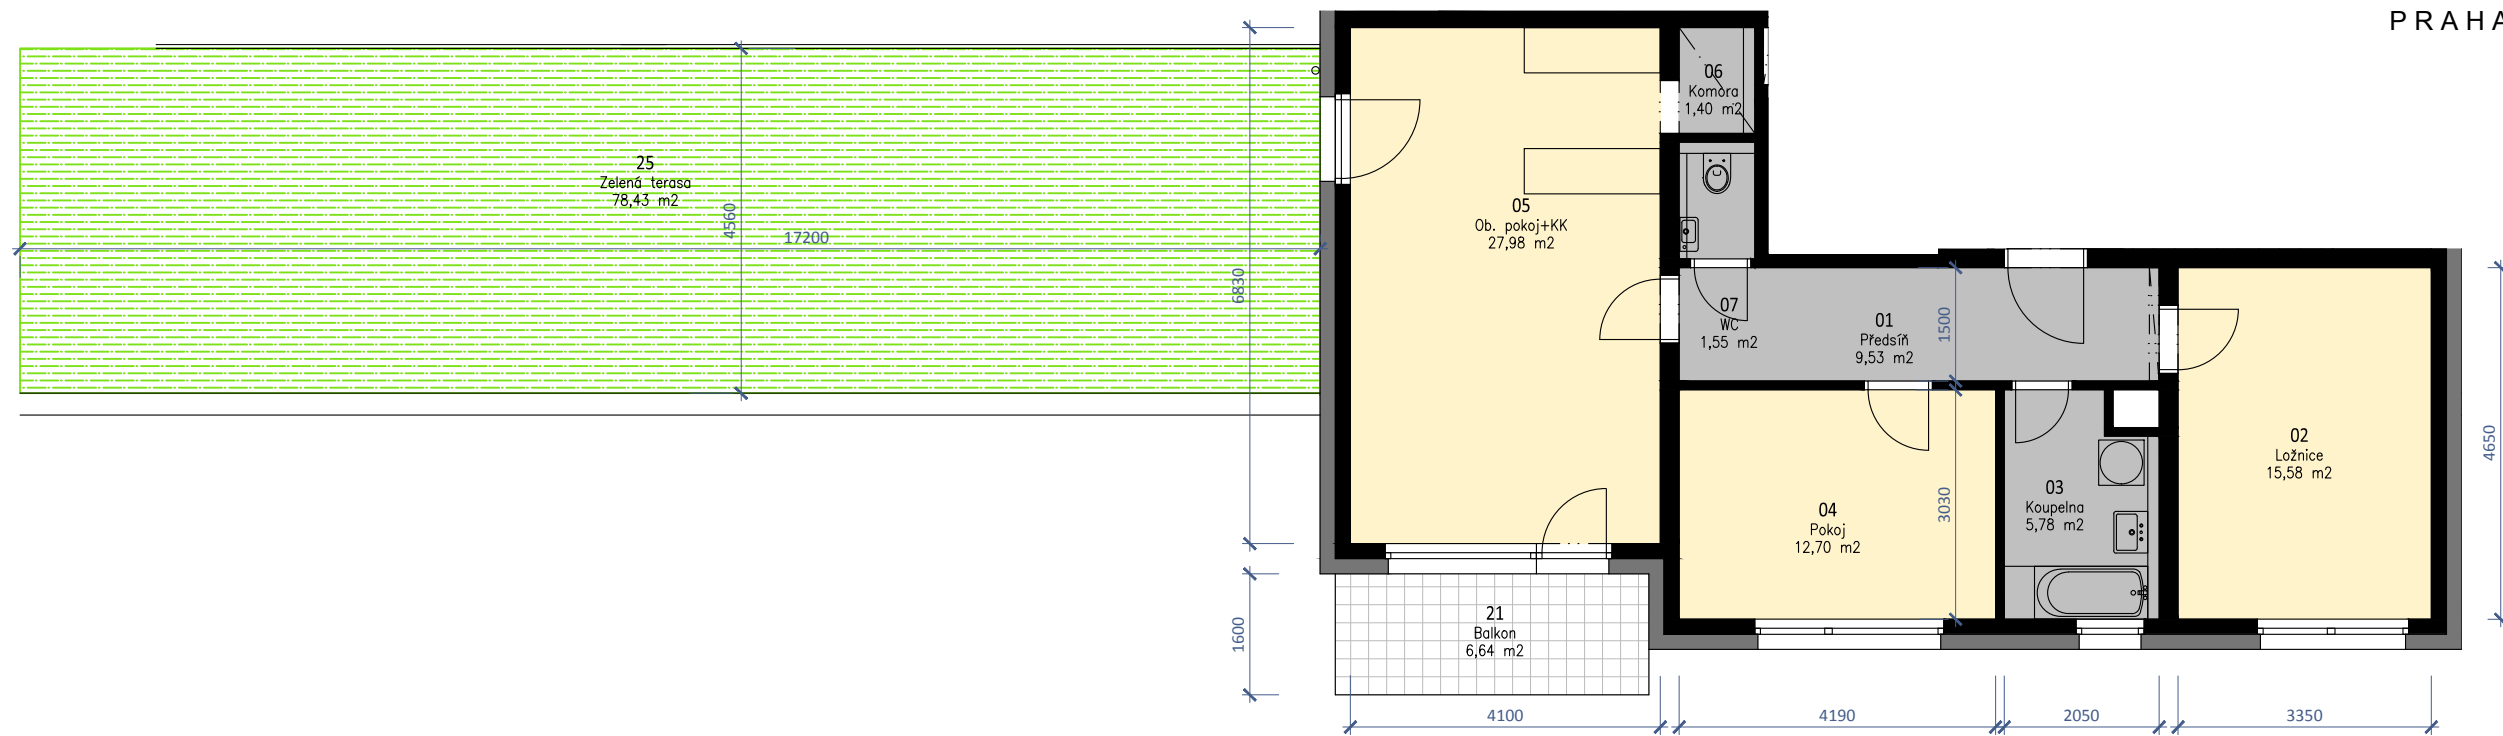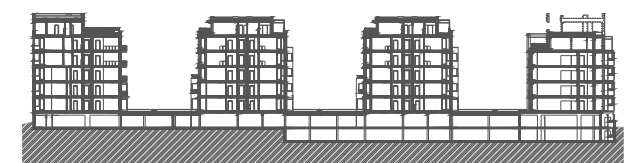

PRODEJ:

real REAL DEVELOPMENT 2001 a.s
Lidická 400/39
development 2001 150 00, Praha 5 - Anděl

www.hodkovickygreen.cz

✉: info@praha-byty.cz


☎: +420 721 810 810

POZNÁMKY:

- kuchyňská linka a vestavěné skříně nejsou součástí vybavení bytu
- kóty a vyměry jsou pouze orientační



DATUM VYDÁNÍ: 30/10/2019

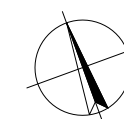

D.1.01

Byt 3+kk

1.NP

PODLAHOVÁ PLOCHA BYTU: 79,13 m²
TERASY, LODŽIE CELKEM: 6,64 m²
ZELENÉ TERASY CELKEM: 78,43 m²

INVESTOR:

EXTREME DEVELOP a.s
NEKÁZANKA 881/9
110 00, PRAHA 1

ARCHITEKT:

RH-ARCH s.r.o.
NEKÁZANKA 881/9
110 00, PRAHA 1
www.rh-arch.com

