



PRAHA 4 - HODKOVIČKY



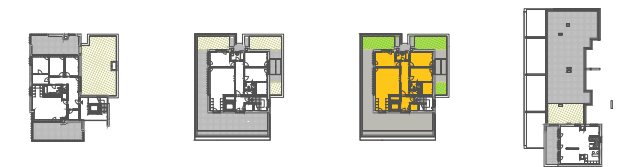


SCHÉMA PODLAŽÍ 6.NP

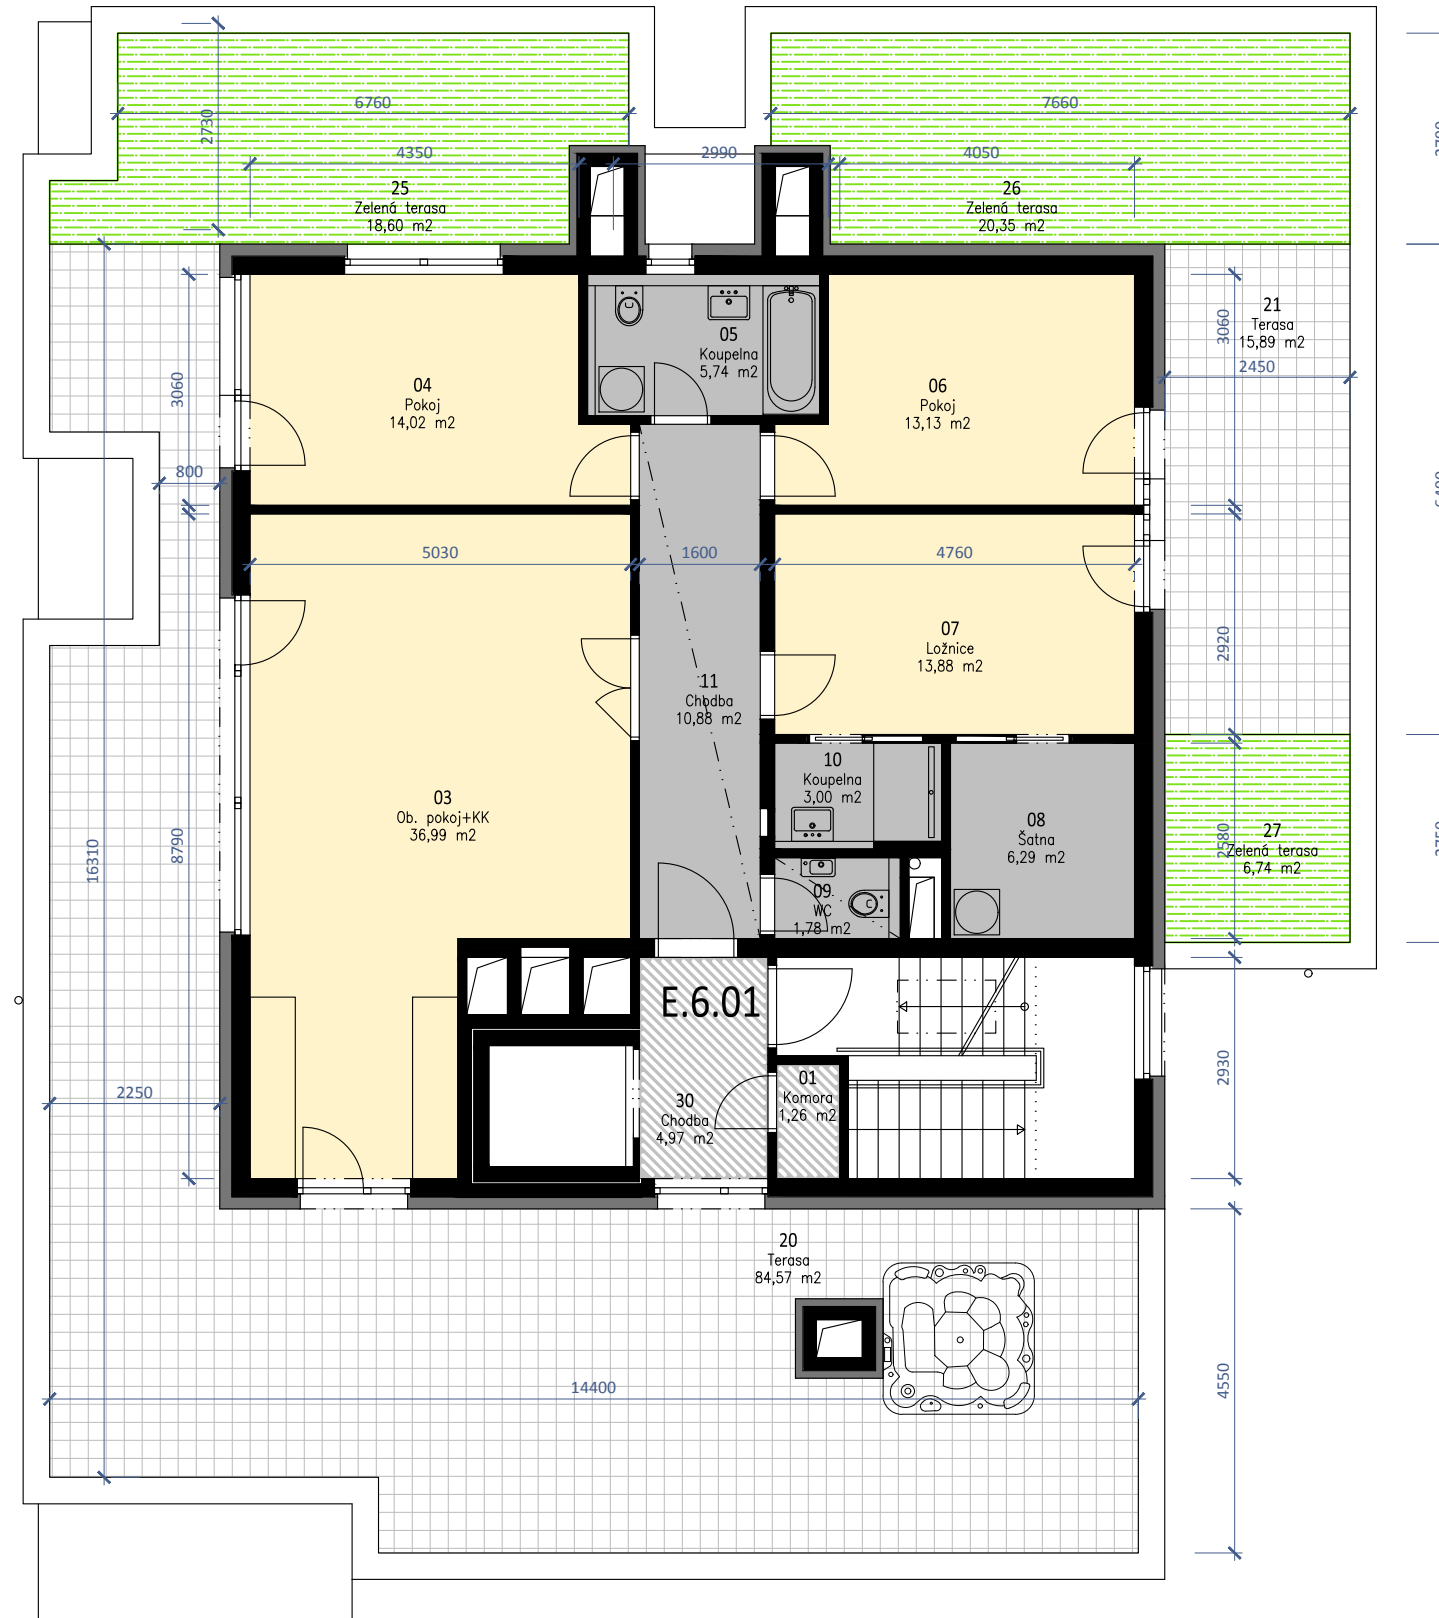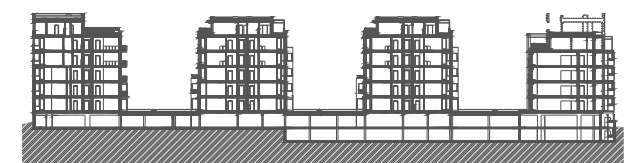

PRODEJ:

real REAL DEVELOPMENT 2001 a.s.
Lidická 400/39
development 2001 150 00, Praha 5 - Anděl

www.hodkovickygreen.cz

✉: info@praha-byty.cz

☎: +420 721 810 810


- Místnost 01 – Komora – jedná se o společnou část domu k výhradnímu užívání k bytu E.6.01
- Místnost 30 – Chodba – jedná se o společnou část domu k výhradnímu užívání k bytu E.6.01

POZNÁMKY:

- kuchyňská linka a vestavěné skříně nejsou součástí vybavení bytu
- kóty a výměry jsou pouze orientační



DATUM VYDÁNÍ: 30/10/2019

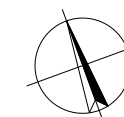

E.6.01

Byt 4+kk

6.NP

PODLAHOVÁ PLOCHA BYTU: 110,73 m²
TERASY, LODŽIE CELKEM: 100,46 m²
ZELENÉ TERASY CELKEM: 45,69 m²

INVESTOR:

EXTREME DEVELOP a.s.
NEKÁZANKA 881/9
110 00, PRAHA 1

ARCHITEKT:

RH-ARCH s.r.o.
NEKÁZANKA 881/9
110 00, PRAHA 1
www.rh-arch.com

